


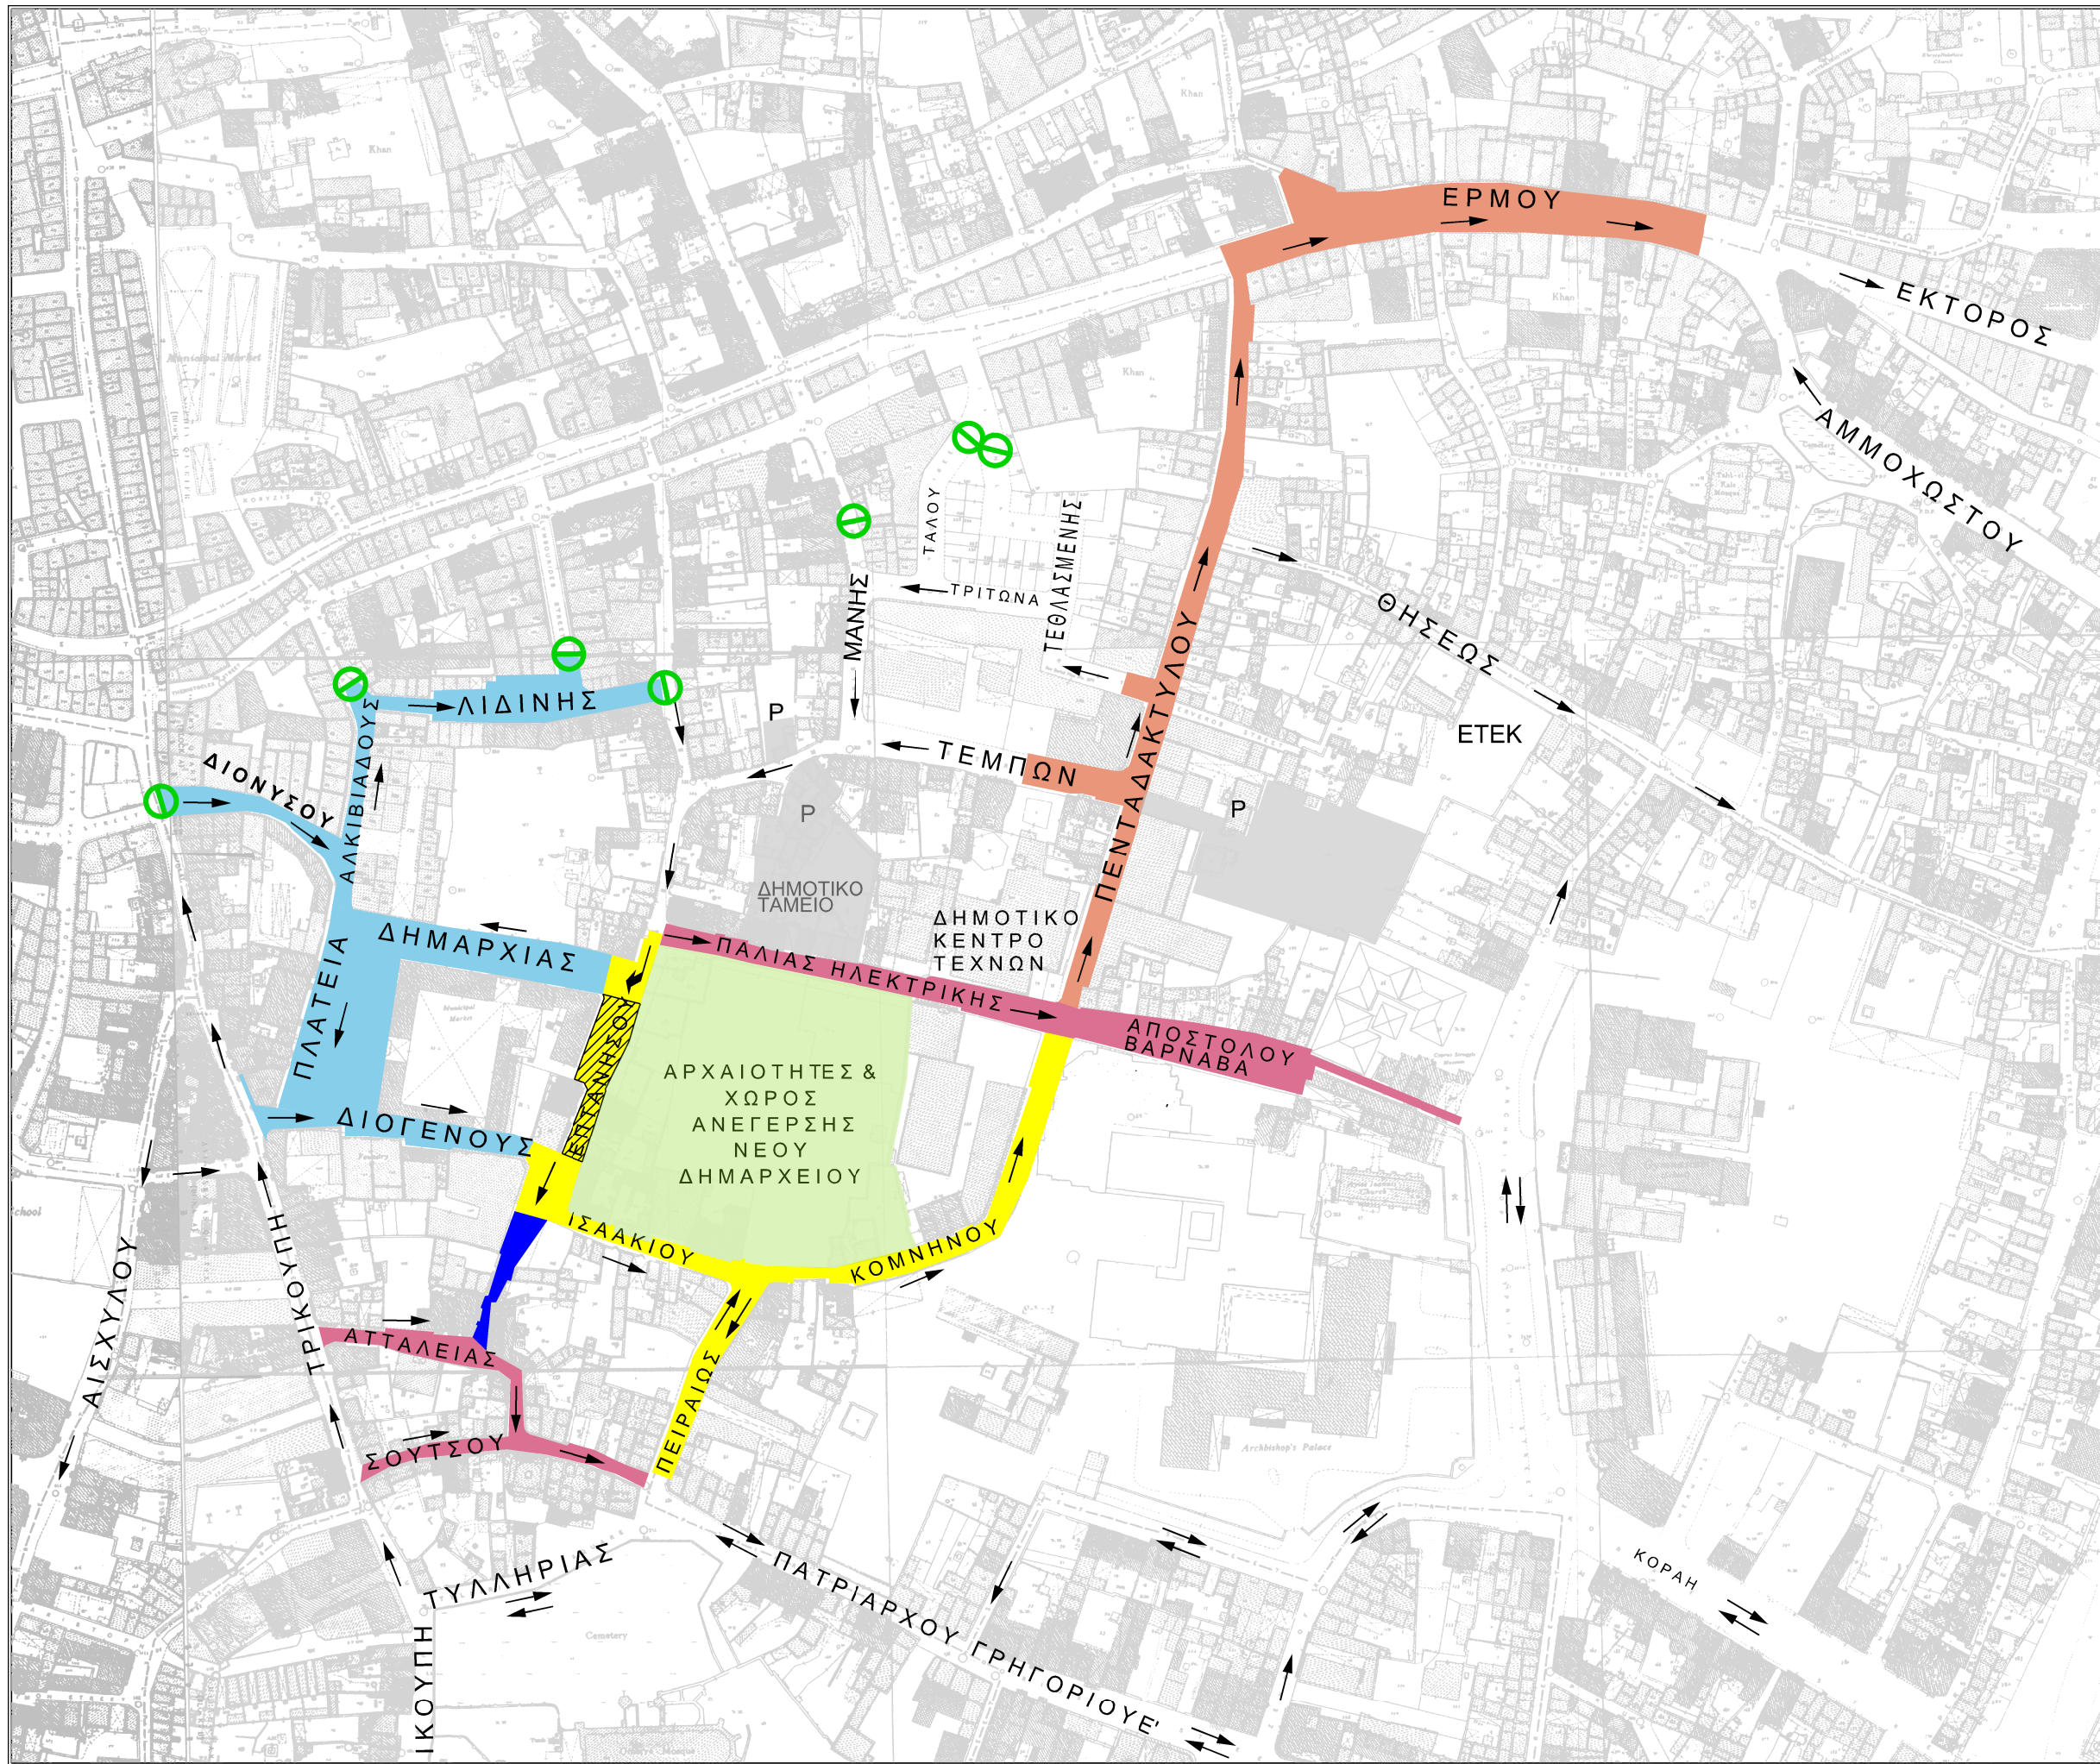

ΥΠΟΜΝΗΜΑ

ΕΡΓΟ 1:
ΑΝΑΠΛΑΣΗ ΠΕΡΙΟΧΗΣ ΠΑΛΙΟΥ ΔΗΜΑΡΧΕΙΟΥ - ΦΑΣΕΙΣ Β,Γ,Δ

ΦΑΣΗ Β

ΦΑΣΗ Γ

ΦΑΣΗ Δ

ΕΡΓΟ 2:
ΑΝΑΠΛΑΣΗ ΤΜΗΜΑΤΟΣ ΤΑΧΤ-ΕΛ-ΚΑΛΕ

ΕΡΓΟ 3:
ΝΕΟ ΔΗΜΑΡΧΕΙΟ ΛΕΥΚΩΣΙΑΣ

Δρόμος κλειστός (μέρος εργοταξίου) πρόσβαση για ιδιοκτήτες και ενοικιαστές ακινήτων

Πεζόδρομος

Κατεύθυνση κυκλοφορίας αυτοκινήτων

Οδοφράγματα πράσινης γραμμής

ΣΕΠΤΕΜΒΡΙΟΣ 2014

ΟΜΑΔΑ ΜΕΛΕΤΗΣ
ΕΝΙΑΙΟ ΡΥΘΜΙΣΤΙΚΟ ΣΧΕΔΙΟ ΛΕΥΚΩΣΙΑΣ (ΕΡΣΛ)
NICOSIA MASTER PLAN (NMP)

ΔΗΜΟΣ ΛΕΥΚΩΣΙΑΣ
NICOSIA MUNICIPALITY

ΕΡΓΟ

ΑΝΑΠΛΑΣΗ ΠΕΡΙΟΧΗΣ ΤΑΧΤ ΕΛ ΚΑΛΕ & ΠΑΛΙΟΥ ΔΗΜΑΡΧΕΙΟΥ ΦΑΣΕΙΣ Β-Γ-Δ

ΤΙΤΛΟΣ ΣΧΕΔΙΟΥ

ΚΥΚΛΟΦΟΡΙΑΚΗ ΡΥΘΜΙΣΗ - 6

ΕΛΕΓΧΟΣ	ΕΓΚΡΙΣΗ	ΑΡ. ΣΧΕΔΙΟΥ
ΚΑΙΜΑΚΑ	ΗΜΕΡΩΜΗΝΙΑ	X 6
ΕΚΤΟΣ ΚΛΙΜΑΚΑΣ	ΠΤΕΜΒΡΙΟΣ 2014	