


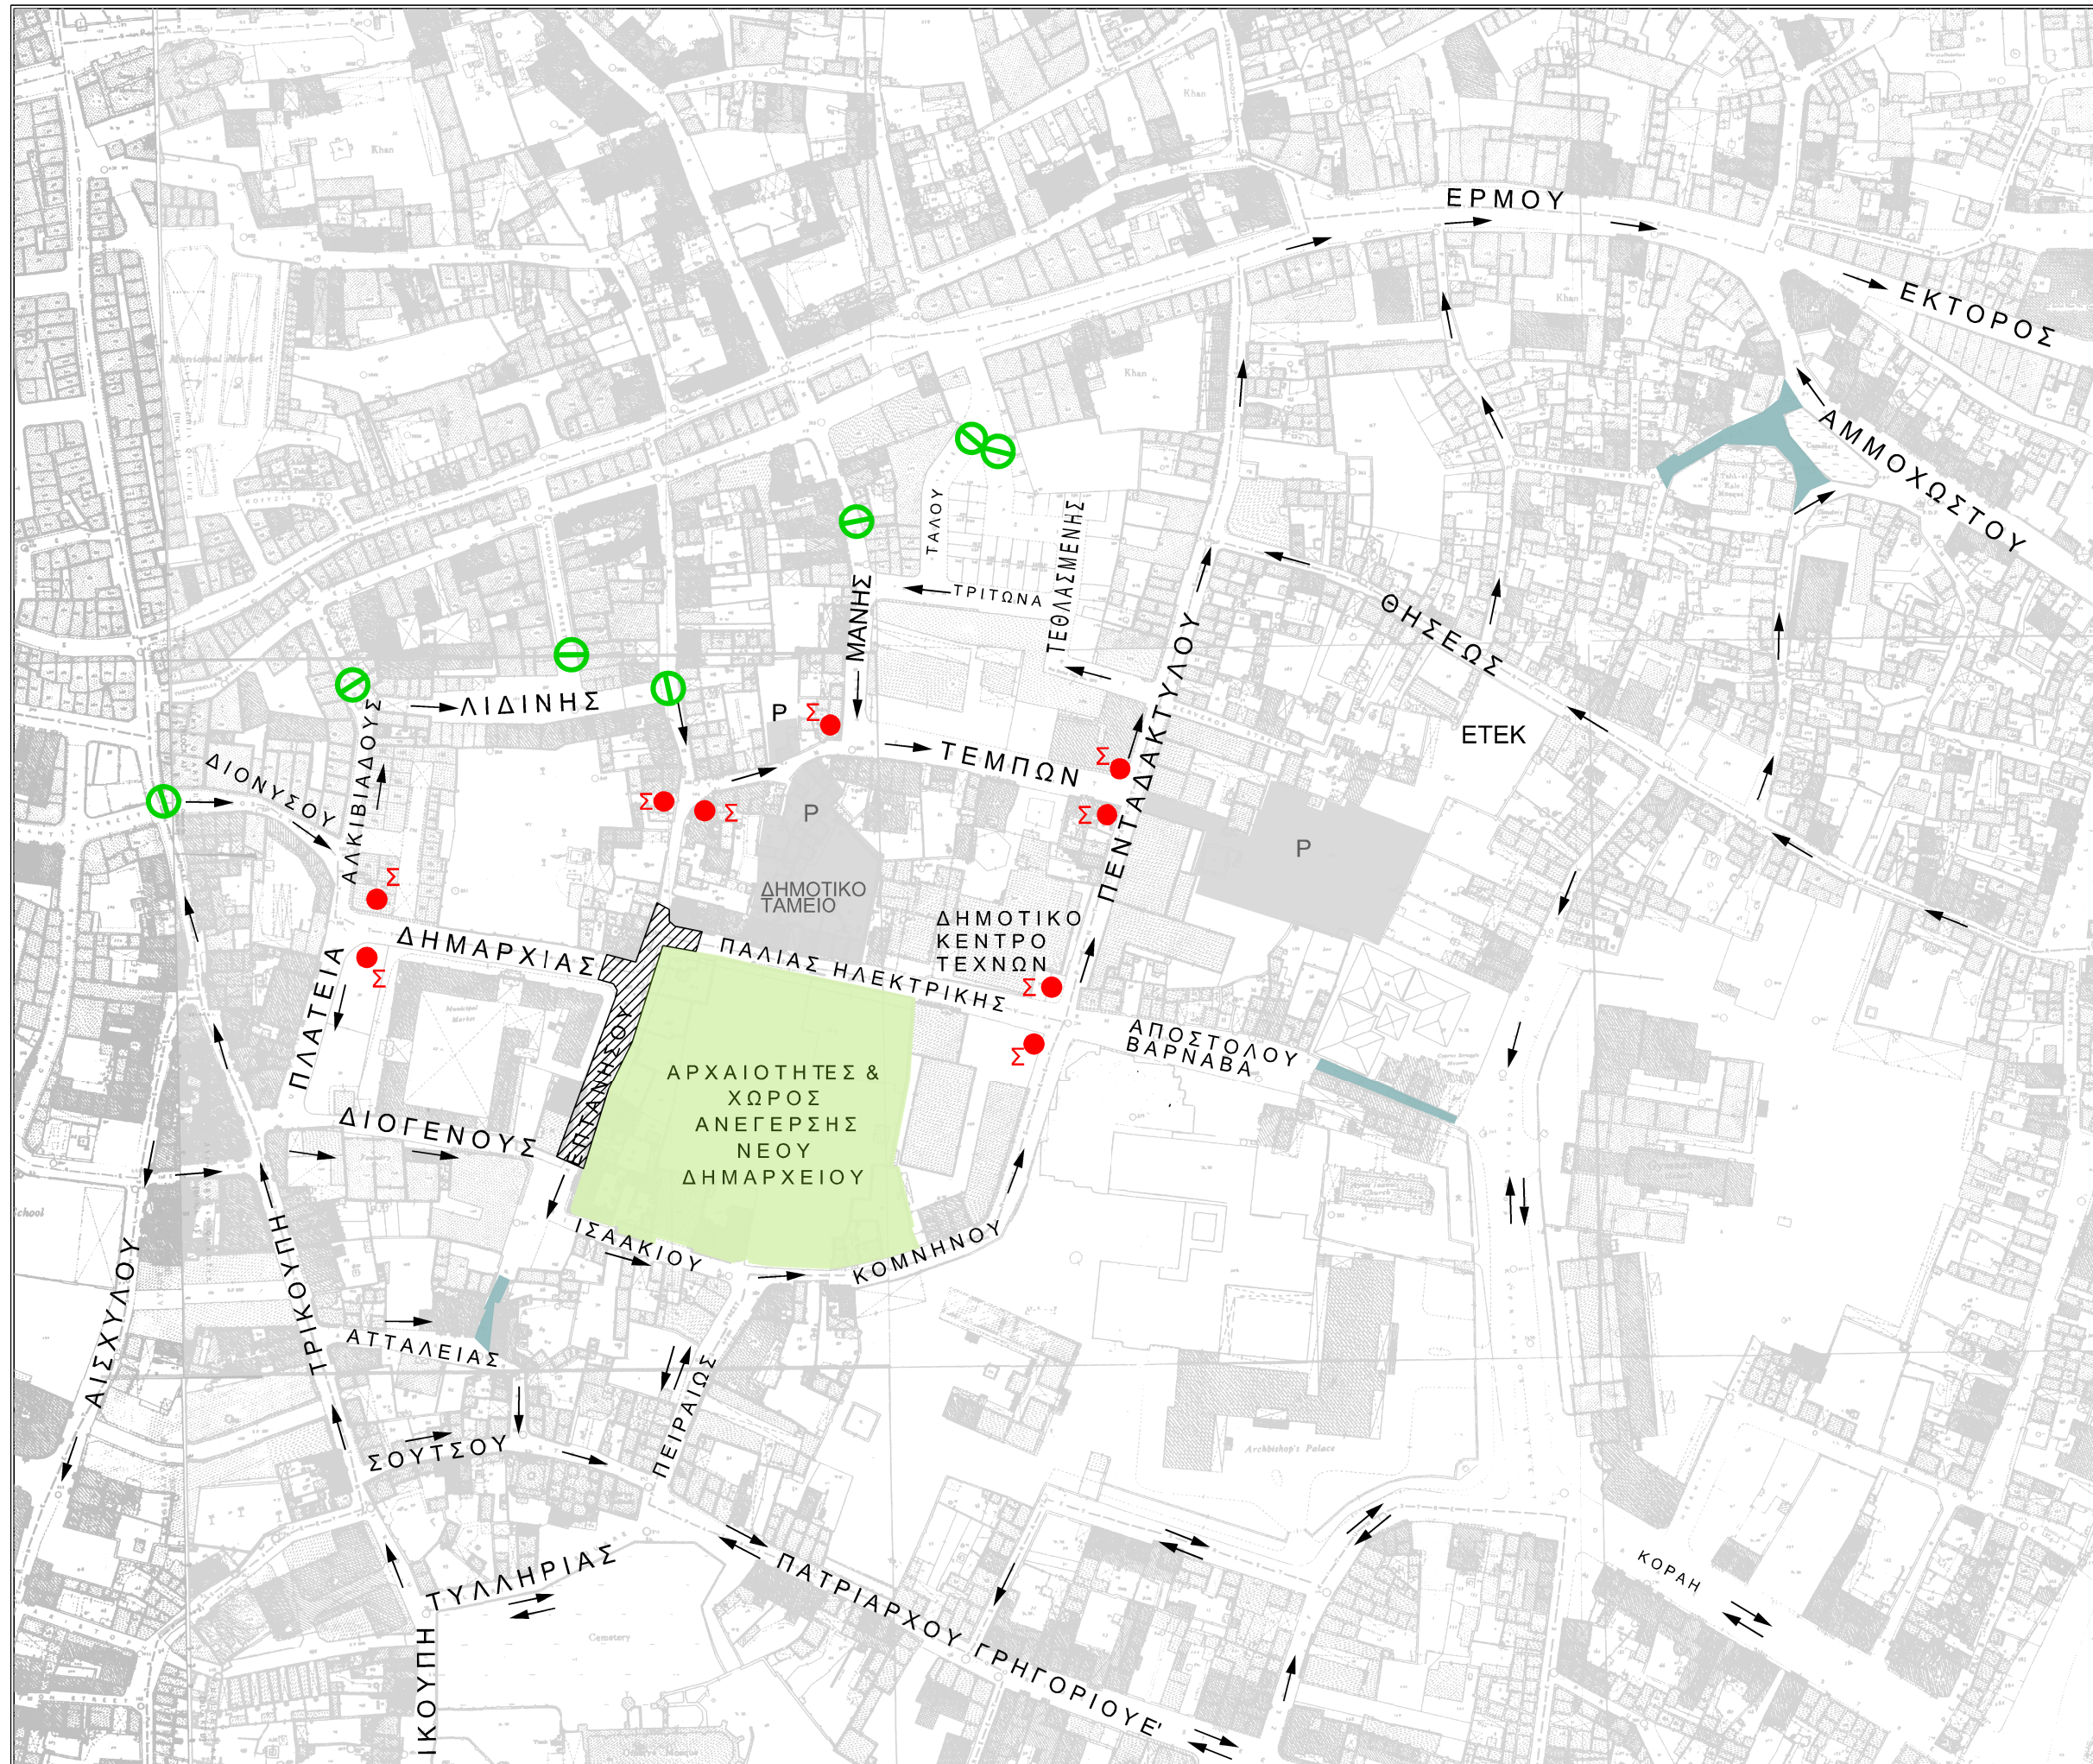

ΥΠΟΜΝΗΜΑ

ΝΕΟ ΔΗΜΑΡΧΕΙΟ
ΛΕΥΚΩΣΙΑΣ

Δρόμος κλειστός (μέρος
εργοταξίου) πρόσβαση για
ιδιοκτήτες και ενοικιαστές
ακινήτων

Υφιστάμενοι Πεζόδρομοι

Σήμανση Εργοταξίου

Κατεύθυνση κυκλοφορίας
οχημάτων

Οδοφράγματα πράσινης
γραμμής

ΦΑΣΗ ΕΡΓΟΥ:16/11/15 - 11/12/15

**ΟΜΑΔΑ ΜΕΛΕΤΗΣ
ΕΝΙΑΙΟ ΡΥΘΜΙΣΤΙΚΟ ΣΧΕΔΙΟ
ΛΕΥΚΩΣΙΑΣ (ΕΡΣΛ)
NICOSIA MASTER PLAN (NMP)**

**ΔΗΜΟΣ ΛΕΥΚΩΣΙΑΣ
NICOSIA MUNICIPALITY**

ΕΡΓΟ

ΑΝΑΠΛΑΣΗ ΠΕΡΙΟΧΗΣ
ΠΑΛΙΟΥ ΔΗΜΑΡΧΕΙΟΥ ΦΑΣΗ Δ

ΤΙΤΛΟΣ ΣΧΕΔΙΟΥ

ΚΥΚΛΟΦΟΡΙΑΚΗ ΡΥΘΜΙΣΗ

ΕΛΕΓΧΟΣ

ΕΓΚΡΙΣΗ

ΑΡ. ΣΧΕΔΙΟΥ

ΚΑΙΜΑΚΑ
ΕΚΤΟΣ ΚΑΙΜΑΚΑΣ

ΗΜΕΡΟΜΗΝΙΑ
ΜΑΡΤΙΟΣ 2015